
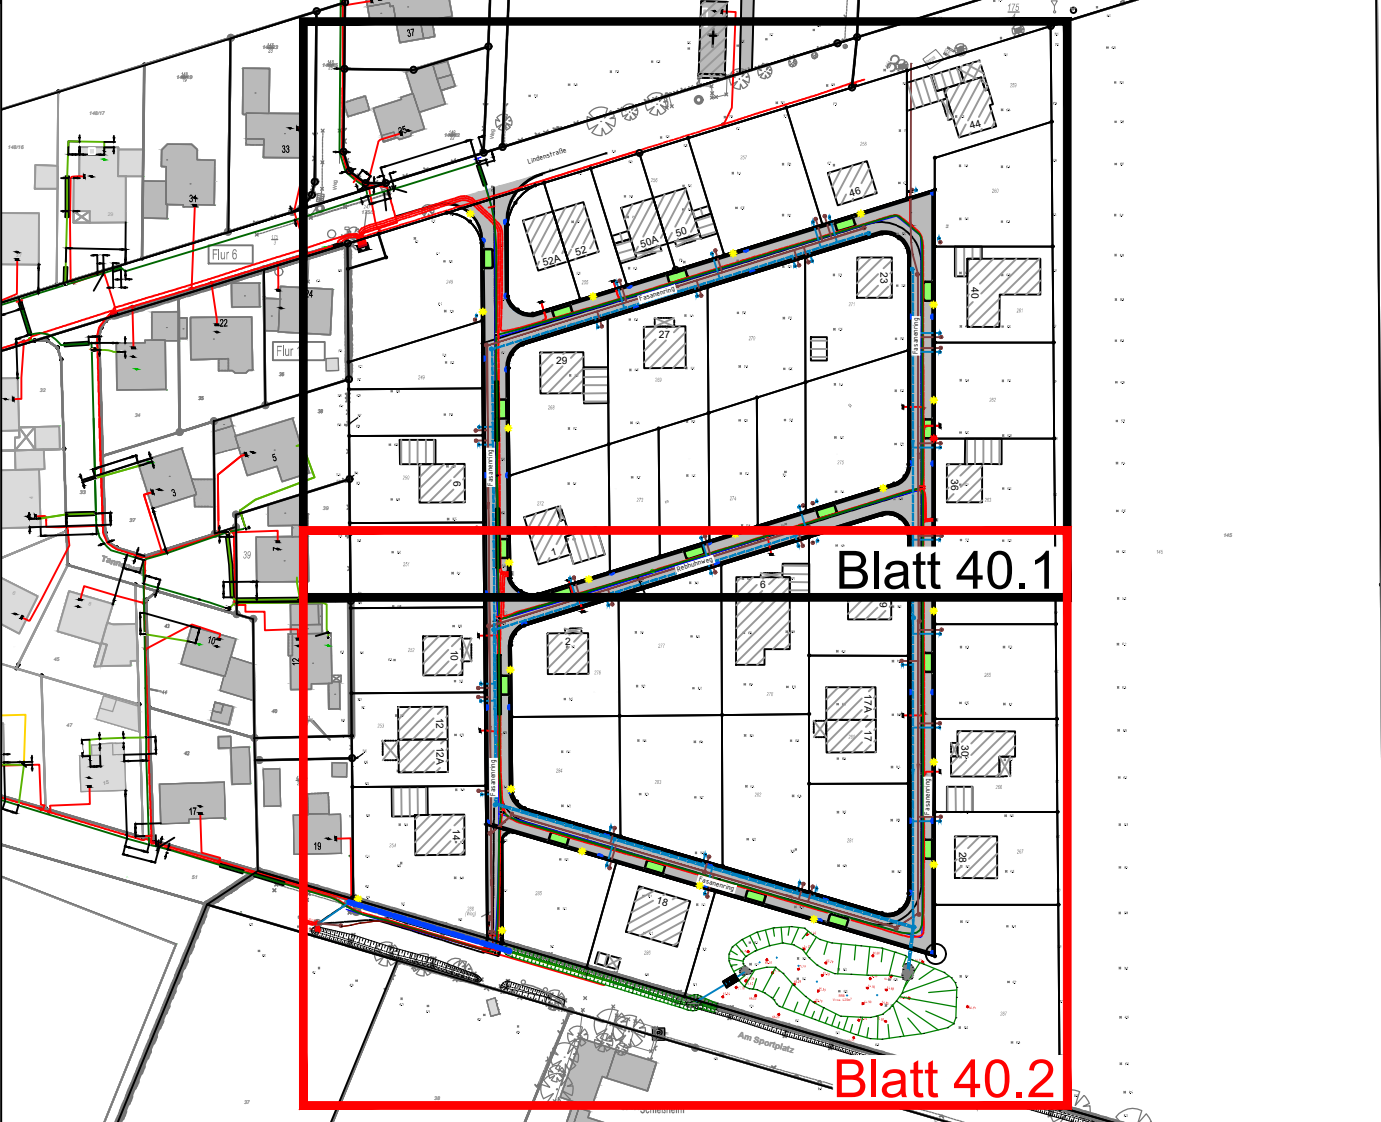


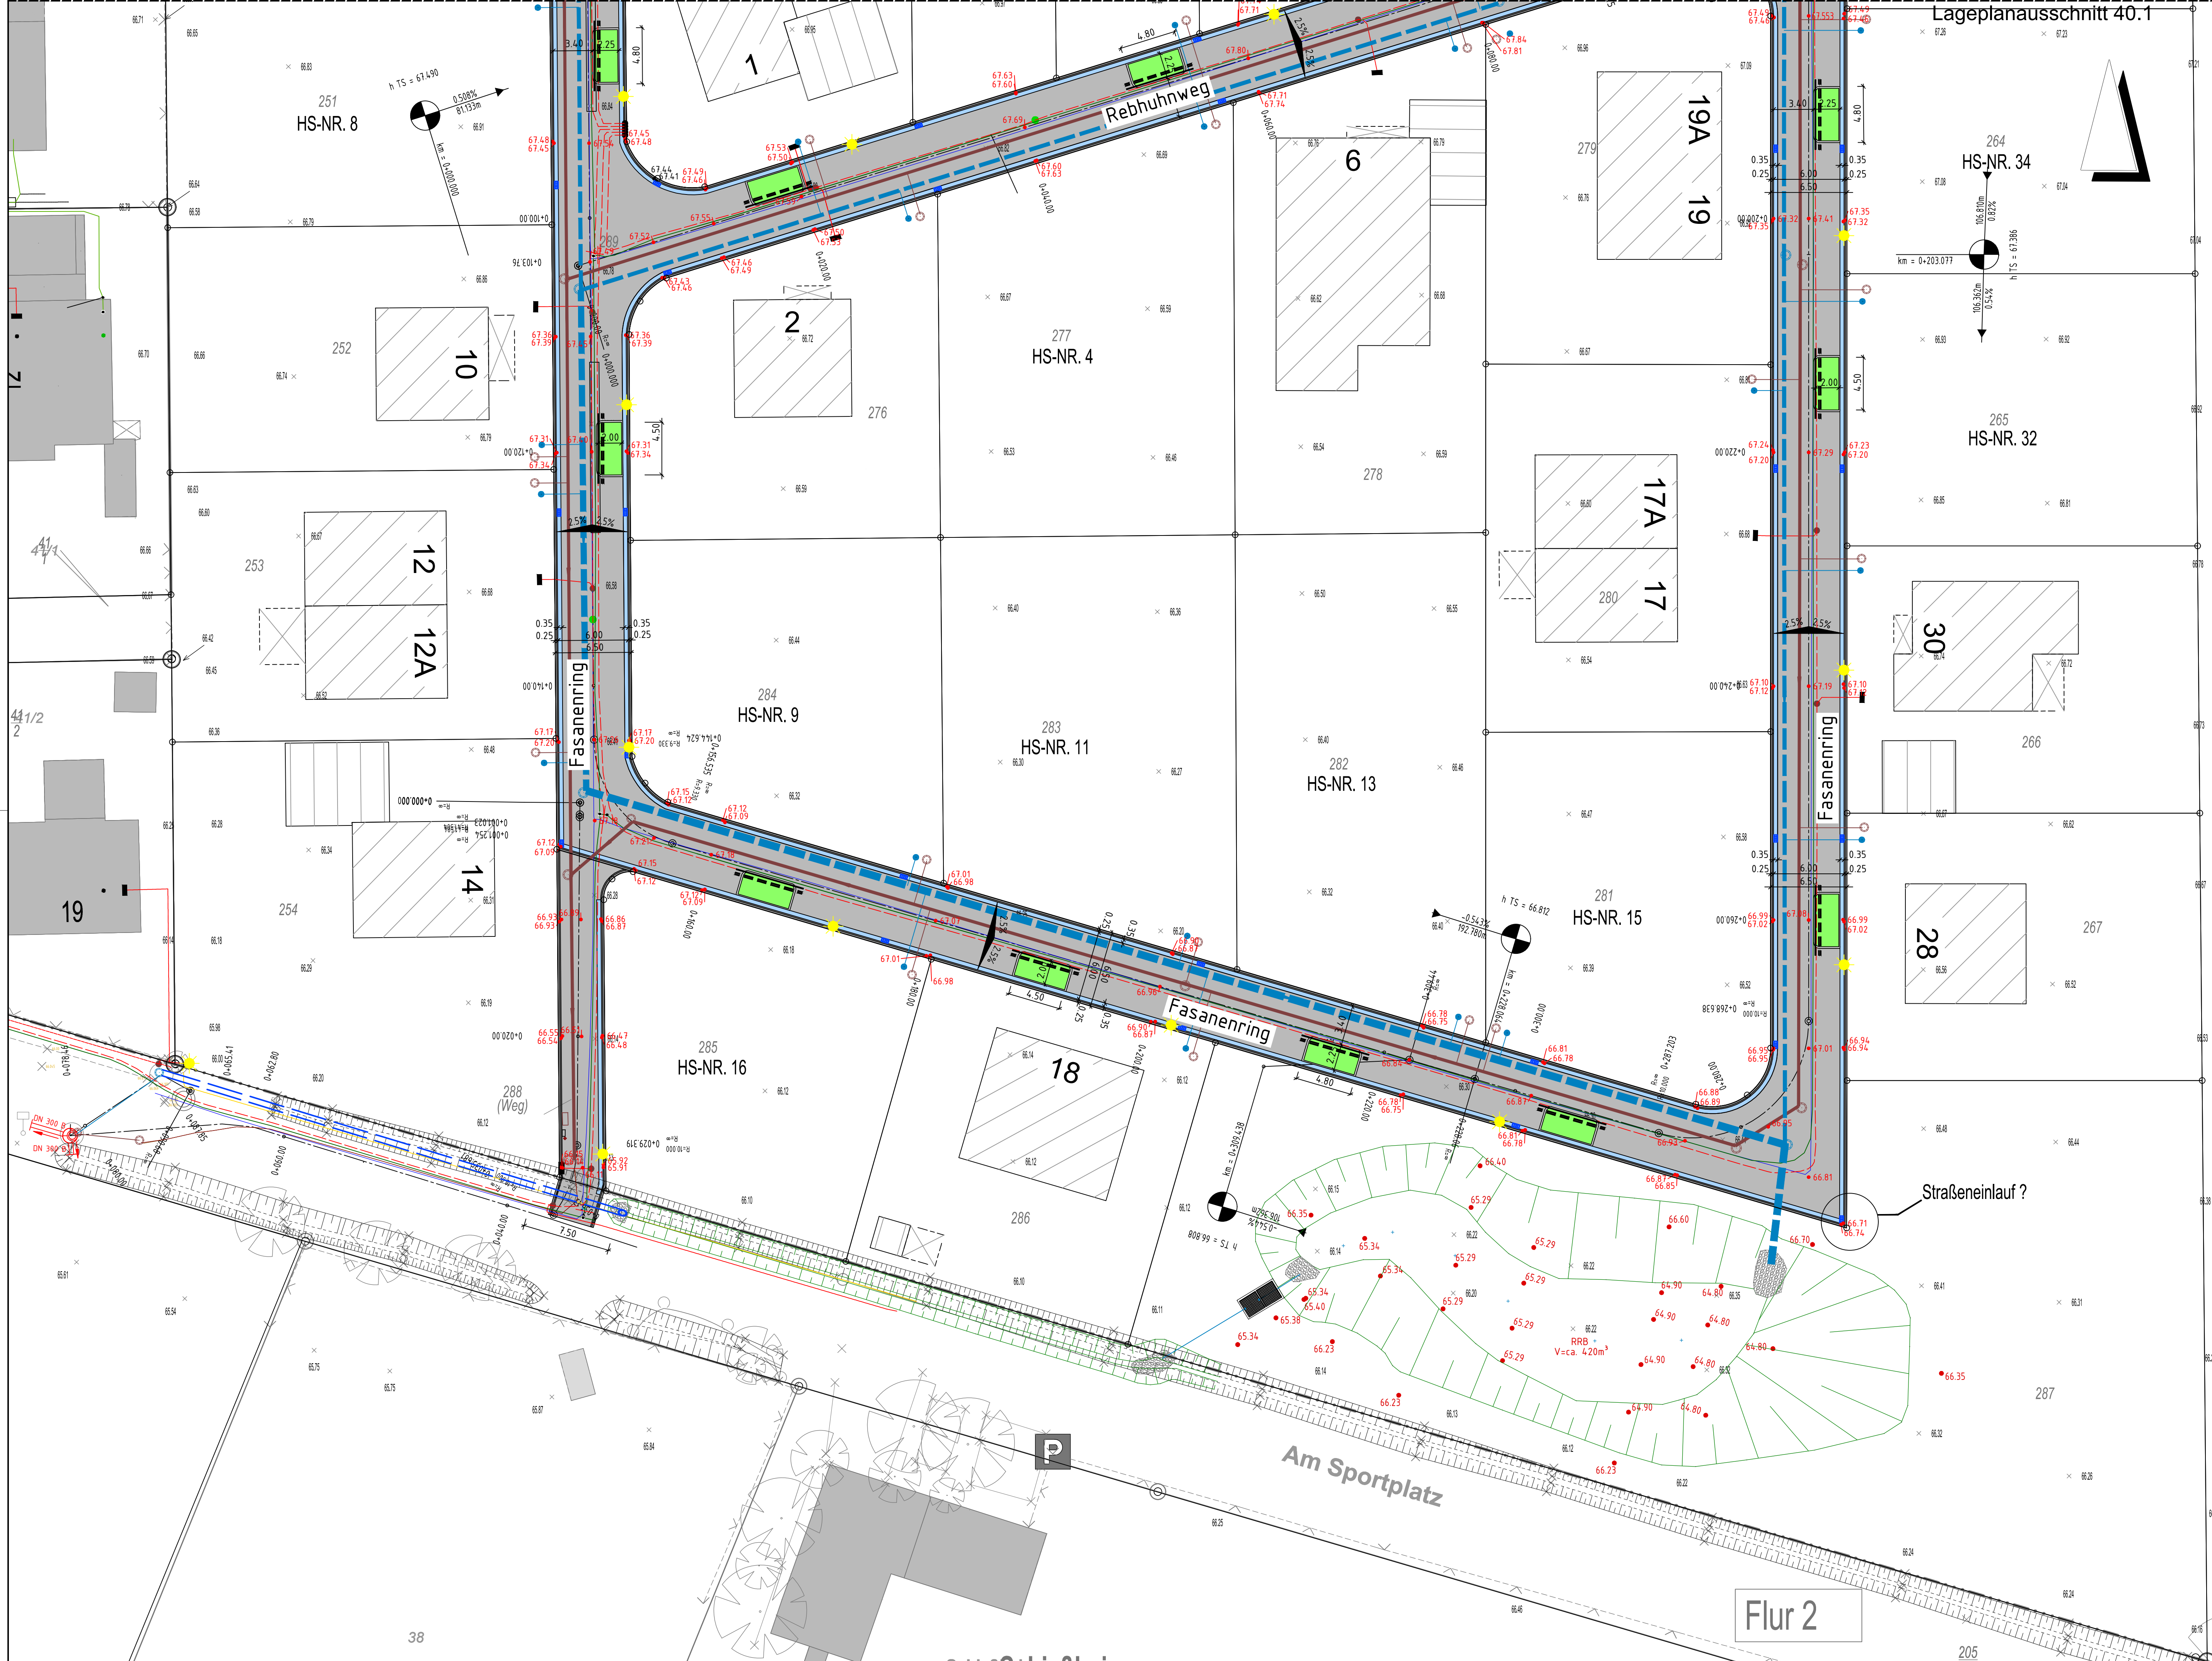

Zeichenerklärung:

- Rinne
- Betonpflaster, 16/16/14, grau
- Fahrbahn, Asphalt
- Bordsteine: HB=Hochbord, TB=Tiefbord, RB=Rundbord
- Grünflächen

- Leuchtenstandort
- Bestandshöhen Vermessung
- gepl. Deckenhöhen
- vorh. Straßenablauf
- Bestand Regenwasser
- Bestand Schmutzwasser
- Bestand Gas
- Bestand Strom
- Bestand Trinkwasser
- 2x geplante Leerrohre für Gas und Strom

Plangrundlage: Bestandsvermessung
Kanal- u. Trinkwasserbestand
Bestand Gas und Strom

Büro J.Stein - E. Stroot vom 25.11.2020
Wasserverband Vorfelde
LSW Netz GmbH

Frei für Eintragungen:

i	17.12.24	Gebäude ergänzt; Leuchtenstandort versetzt	Neumann
h	14.08.24	Straßennummern und Hausnummern ergänzt	Neumann
g	04.05.23	Leerrohre ergänzt	Neumann
f	23.03.23	Bestand Ver- u. Entsorgungsleitungen ergänzt; Große Pflanzbeete geändert	Lage
e	01.04.22	Diverse Änderungen an den Haltungen	Bleckmann
d	15.02.22	Diverse Änderungen	Neumann
c	11.01.22	Schachtnummern geändert	Neumann
b	10.12.21	Diverse Änderungen	Neumann
a	05.08.21	Ausführungsplanung	Neumann
	10.03.21	Vorplanung	Neumann
Index:	Datum:	Geändert:	Name:

HERBST

Erschließung BG „Am Sportplatz“
Gemeinde Tiddische, OT Hoitlingen
Lageplan Straße - Ausführungsplanung

Gezeichnet:	Neumann	Geprüft:	Kühmstedt	Plan-Nr.:	40.2	Index:	i	Maßstab:	1:250
Datum:	17.12.2024	Datum:	17.12.2024						

INGENIEURBÜRO KÖNIG
BERATUNDE INGENIEURE GMBH
Stöckheimer Markt 15-38124 Braunschweig-Tel. 0531/61 400-0 E-Mail: info@ingenieurbuero-koenig.de

Wasserversorgung
Abwasserentsorgung
Regenwasserbewirtschaftung
Straßenbau • Wasserbau
Barrierefreies Bauen
SiGeKo